




## ZEICHENERKLÄRUNG

BA1	Feldgehölz aus einheimischen Baumarten
BF1	Baumreihe
BF6	Obstbaumreihe
EA1	Fettwiese (Glatthafer)
EE0	Grünlandbrache
HC4	Verkehrsrasenfläche
HJ1	Ziergarten
HT3	Lagerplatz, unversiegelt
VB1	Feldweg, befestigt
WB0	Schuppen
tt	verbuschend
ta2	schwaches Baumholz (Brusthöhendurchmesser 14-38 cm)

### Sonstige Planzeichen

	Grenze des räumlichen Geltungsbereichs
	Nachrichtliche Übernahme und sonstige Darstellungen Katasterlinie
72/2	Flurstücksnummer

## ÜBERSICHTSLAGEPLAN, unmaßstäblich

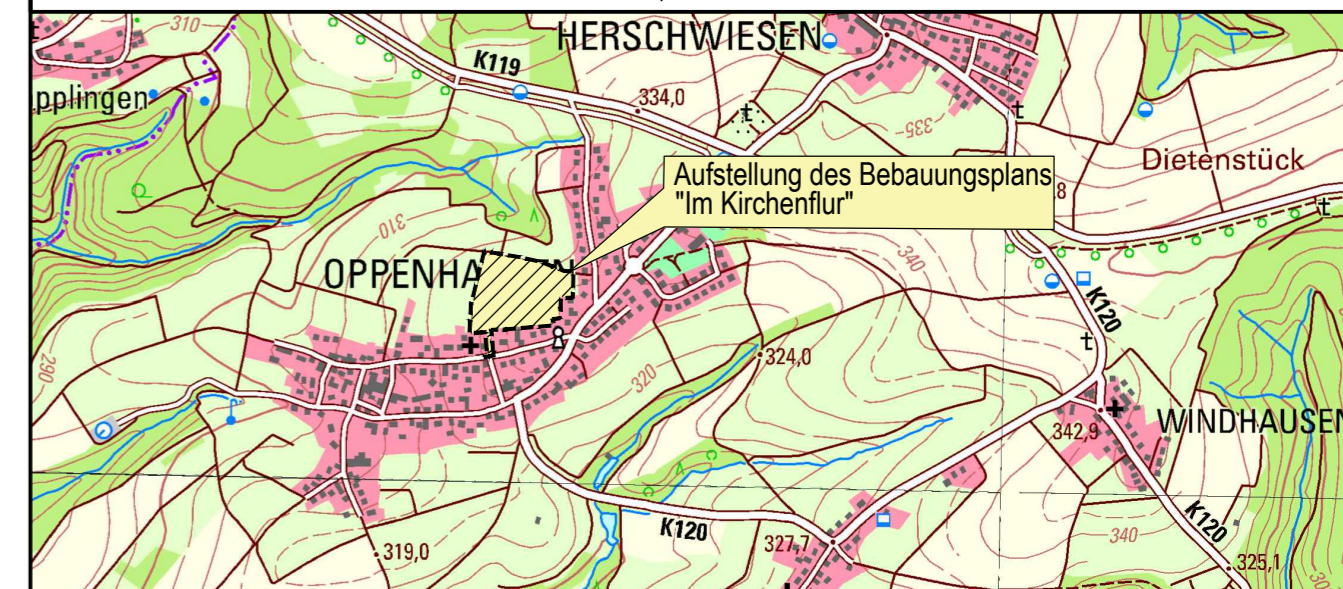

	Datum	Name	Biotop- und Nutzungstypenplan	Maßstab: 1:500
bearb.	August 2017	Schad		
gez.	August 2017	Schad		
gepr.	August 2017	Schad		

### Stadt Boppard Ortsbezirk Oppenheim

Aufstellung des Bebauungsplans  
"Im Kirchenflur"

Bearbeitet im Auftrag der Stadt Boppard, Boppard-Buchholz, Mai 2016

**Stadt-Land-plus**

Friedrich Hachenberg  
Dipl. Ing. Stadtplaner

Büro für Städtebau  
und Umweltplanung

Am Heidepark 1a  
56154 Boppard-Buchholz

T 0 67 42 - 87 80 - 0  
F 0 67 42 - 87 80 - 88

zentrale@stadt-land-plus.de  
www.stadt-land-plus.de