


Pegelwerte

L_n
in dB(A)

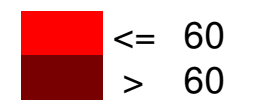

Legende

- Hauptgebäude
- Nebengebäude
- Schule
- Emission Straße
- Stadt-Grenze
- Beugungskante

Maßstab 1:20000



Projekt: 18774

Lärmaktionsplanung Stadt Boppard

Bearbeiter:

Schindler


Datum:

November 2018

Bezeichnung:

Lageplan

Pegelwerte L_N der
1. und 2. Priorität

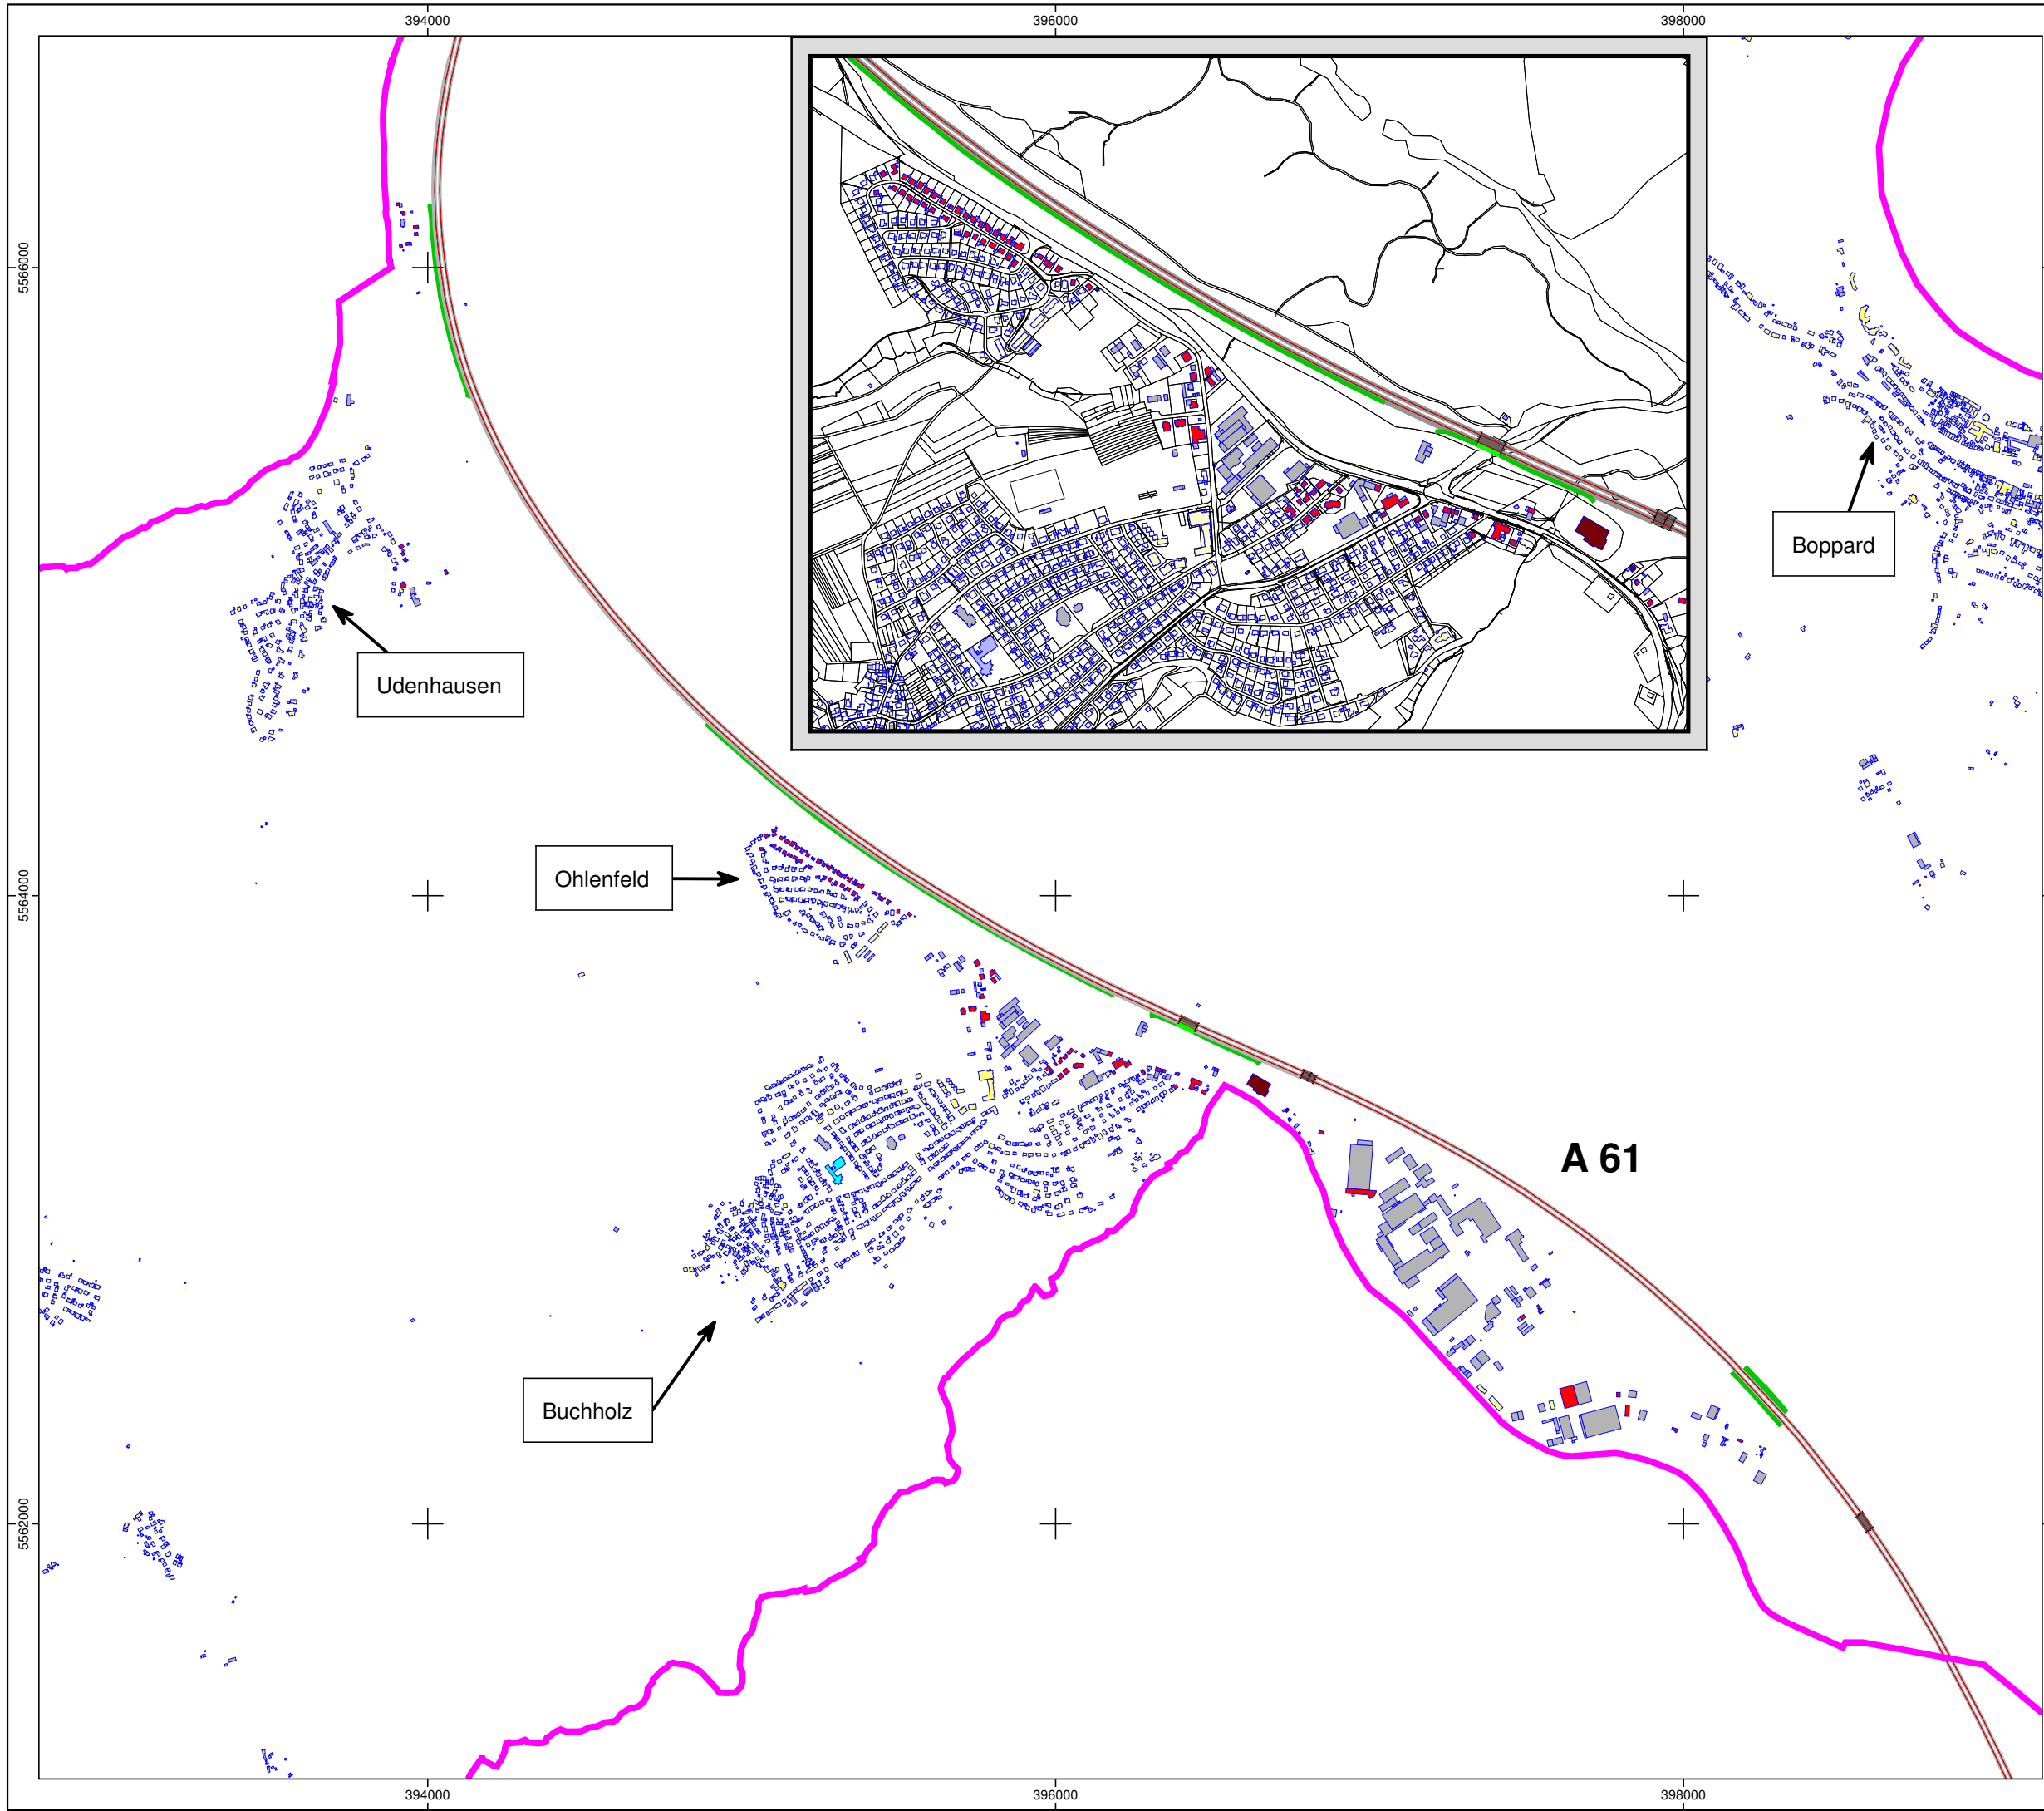

Udenhausen

Ohlenfeld

Buchholz

Boppard

A 61

5566000

5564000

5562000

394000

396000

398000

394000

396000

398000

5566000

5564000

5562000