
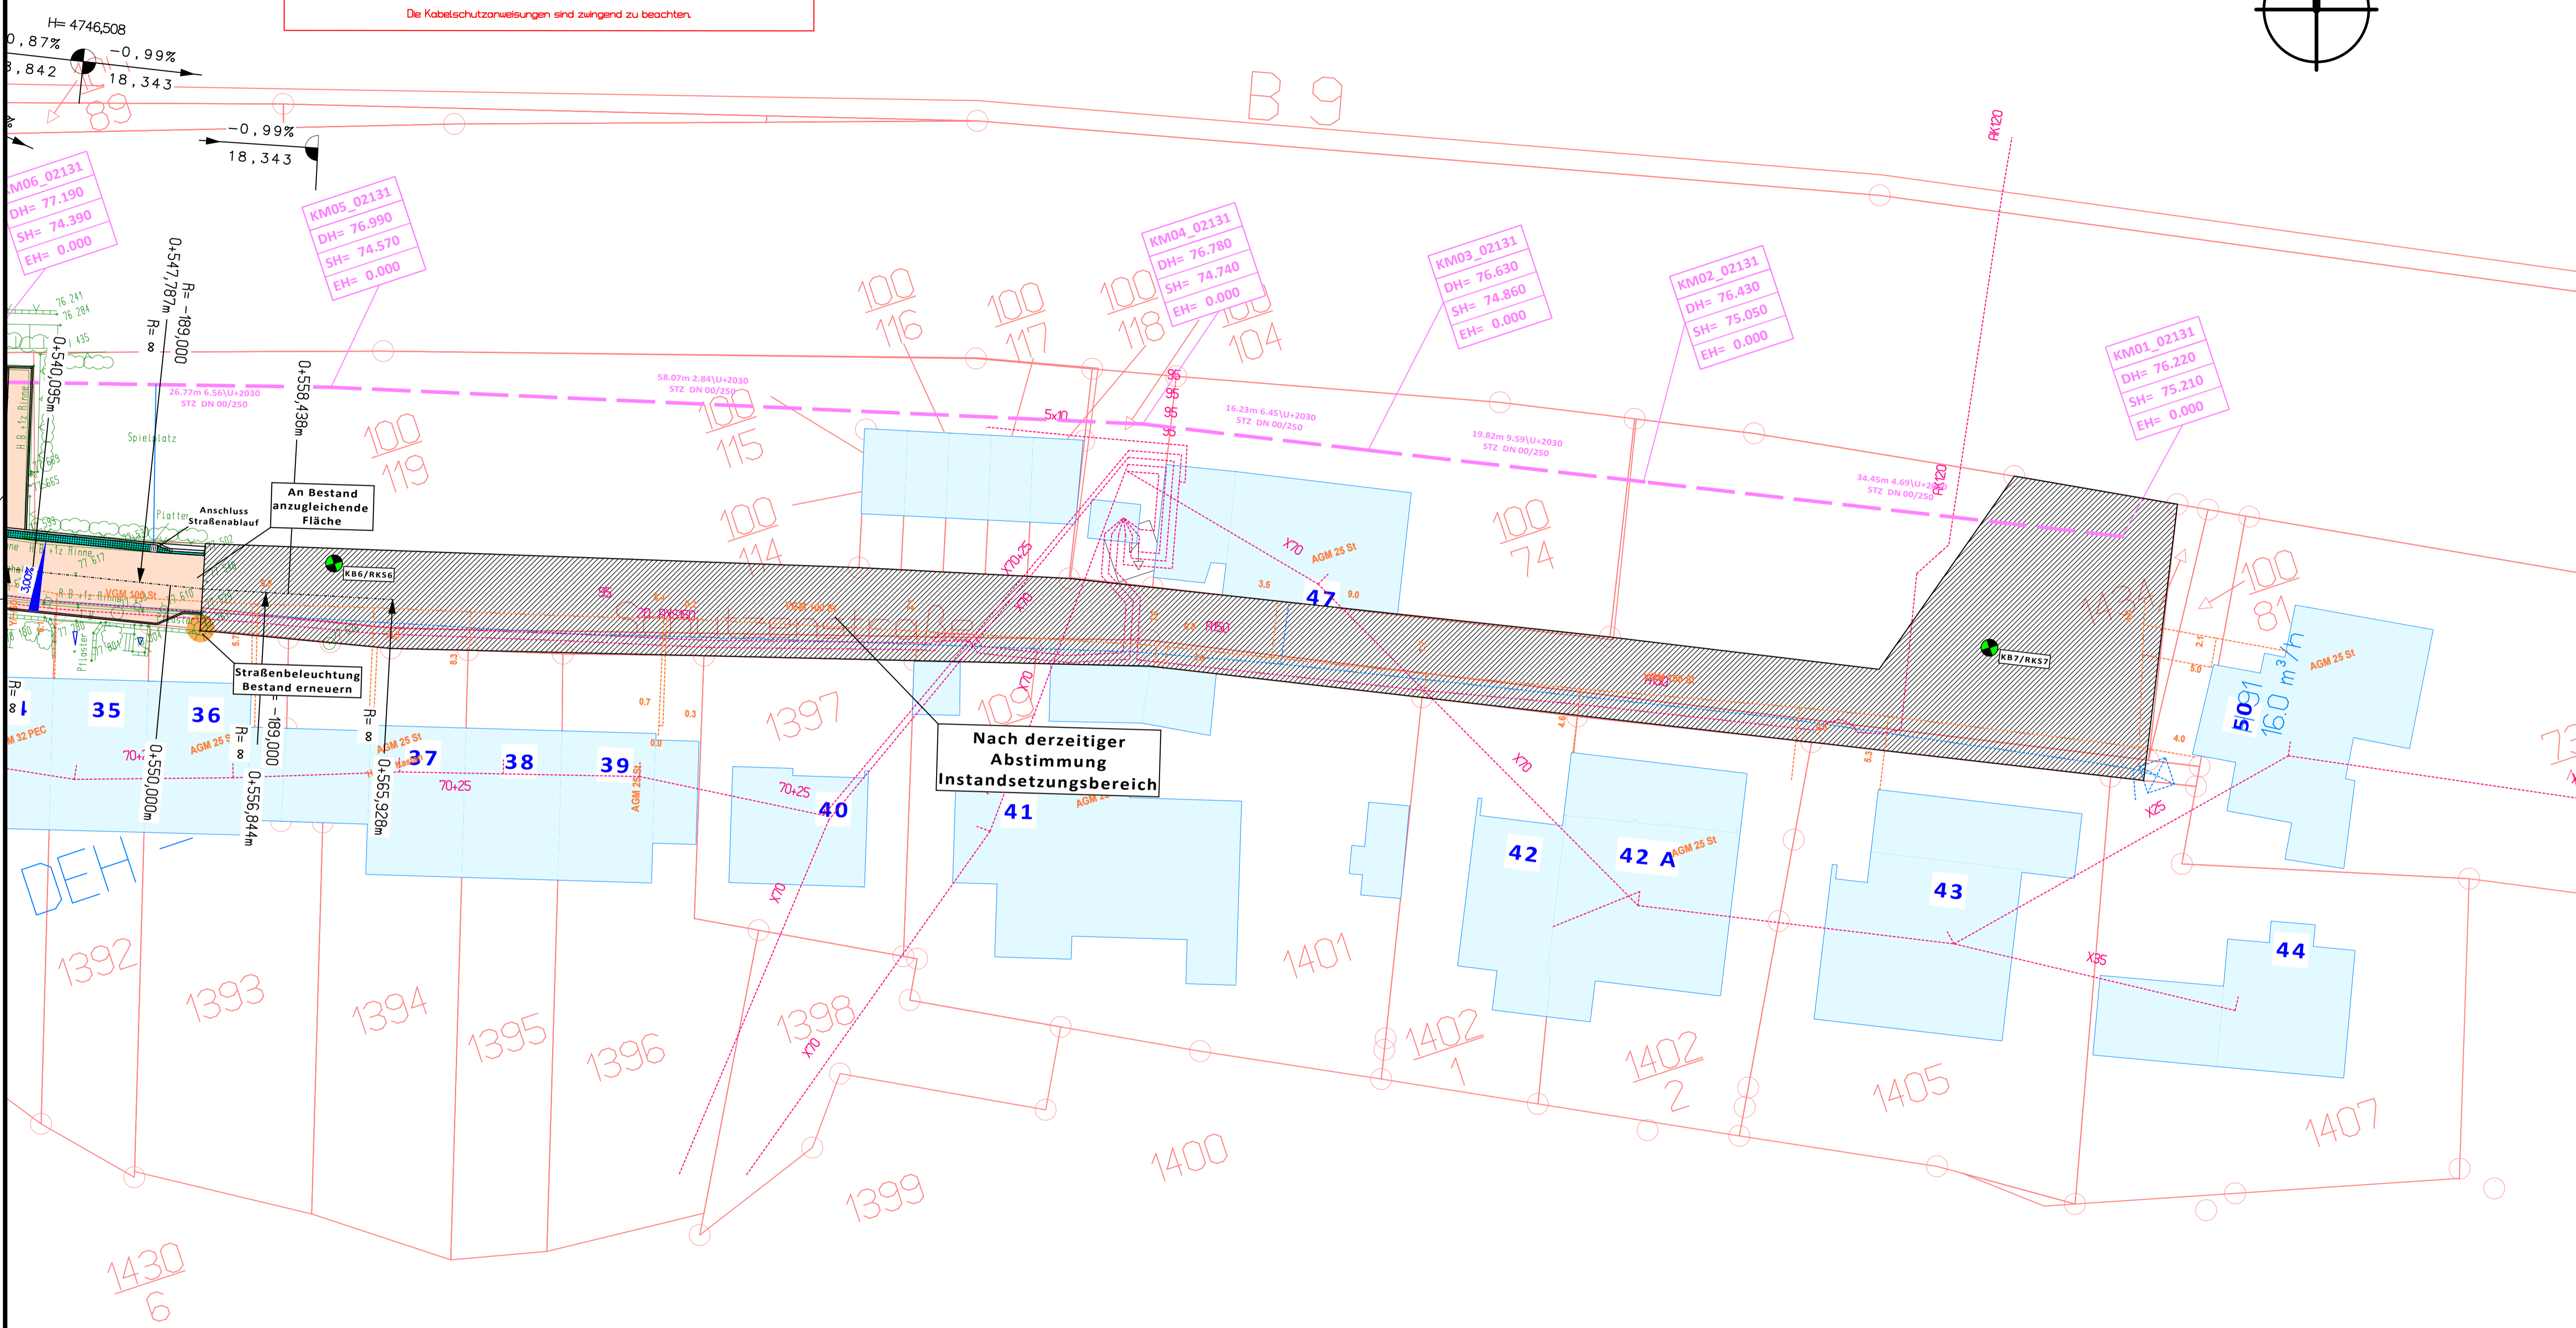


**HINWEIS**  
 Die Entwürfe der Ver- und Entsorgungstrassen wurden aus Bestandsplänen übernommen.  
 Die tatsächliche Lage der Leitungen kann von den in den Plänen dargestellten Lage abweichen.  
 Die genaue Lage und Tiefe der Leitungen sind in jedem Fall durch fachgerechte Erkundungsmaßnahmen  
 (Ortung, Querschläge, Suchschlitze, Handschachtung o.ä.) festzustellen.  
 Die Kabelschutzanweisungen sind zwingend zu beachten.

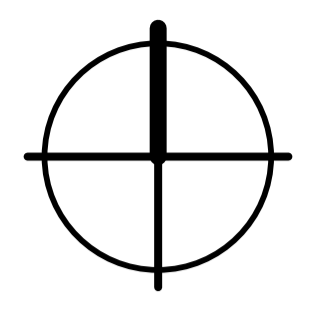

**ZEICHENERKLÄRUNG**

- BESTAND**
- Gebäude
  - Fahrbahnrand
  - Hecke
  - Baum
  - Zaun
  - Schacht
  - Ablauf
  - Schieber
  - Hydrant
  - Leuchte
  - Zugang/Zufahrt
  - Böschung
  - Mauer
  - Stromkasten
  - Holzmast
  - Kanal-Mischwasser
- PLANUNG**
- Anzugleichender Bereich
  - Hochbord
  - Parkplatz
  - Rinne
  - Fahrbahn
  - Tiefbord
- Straßenbeleuchtung
  - Baum
  - Hecke
  - Bohrpunkte - Asphalt teerfrei
  - Bohrpunkte - Asphalt teerhaltig

**KARST INGENIEURE GMBH**  
 STÄDTBAU ■ VERKEHRSWESEN ■ LANDSCHAFTSPLANUNG

58283 WÖRTERSHAUSEN  
 AM BREITEN WEG 1  
 TEL.: 02805/9898-0  
 FAX.: 02805/9898-36  
 info@karst-ingenieure.de  
 www.karst-ingenieure.de

**Straßenplanung**  
 Massnahme:  
**Ausbau der "Schützenstraße"**  
 Entwurfsplanung

Ortsgemeinde:  
**Boppard**  
 Stadtverwaltung:  
**Boppard**



Planart:  
**Lageplan 3**

Dateiname: H:\21802\Entwurfsplanung\LP\21802_20200514_LP_EP_KK.gvp		Datum: 14.05.2020	
Bearbeitet: O. Karst	Gezeichnet: kappau	Geprüft: O. Karst	Projektnummer: 21 802
Nummer:	Datum:	Art der Änderung:	Papierformat: 52,0 cm x 95,0 cm
			Maßstab: 1:250
			Unterlage: 2.2 Blatt Nr.: 4