
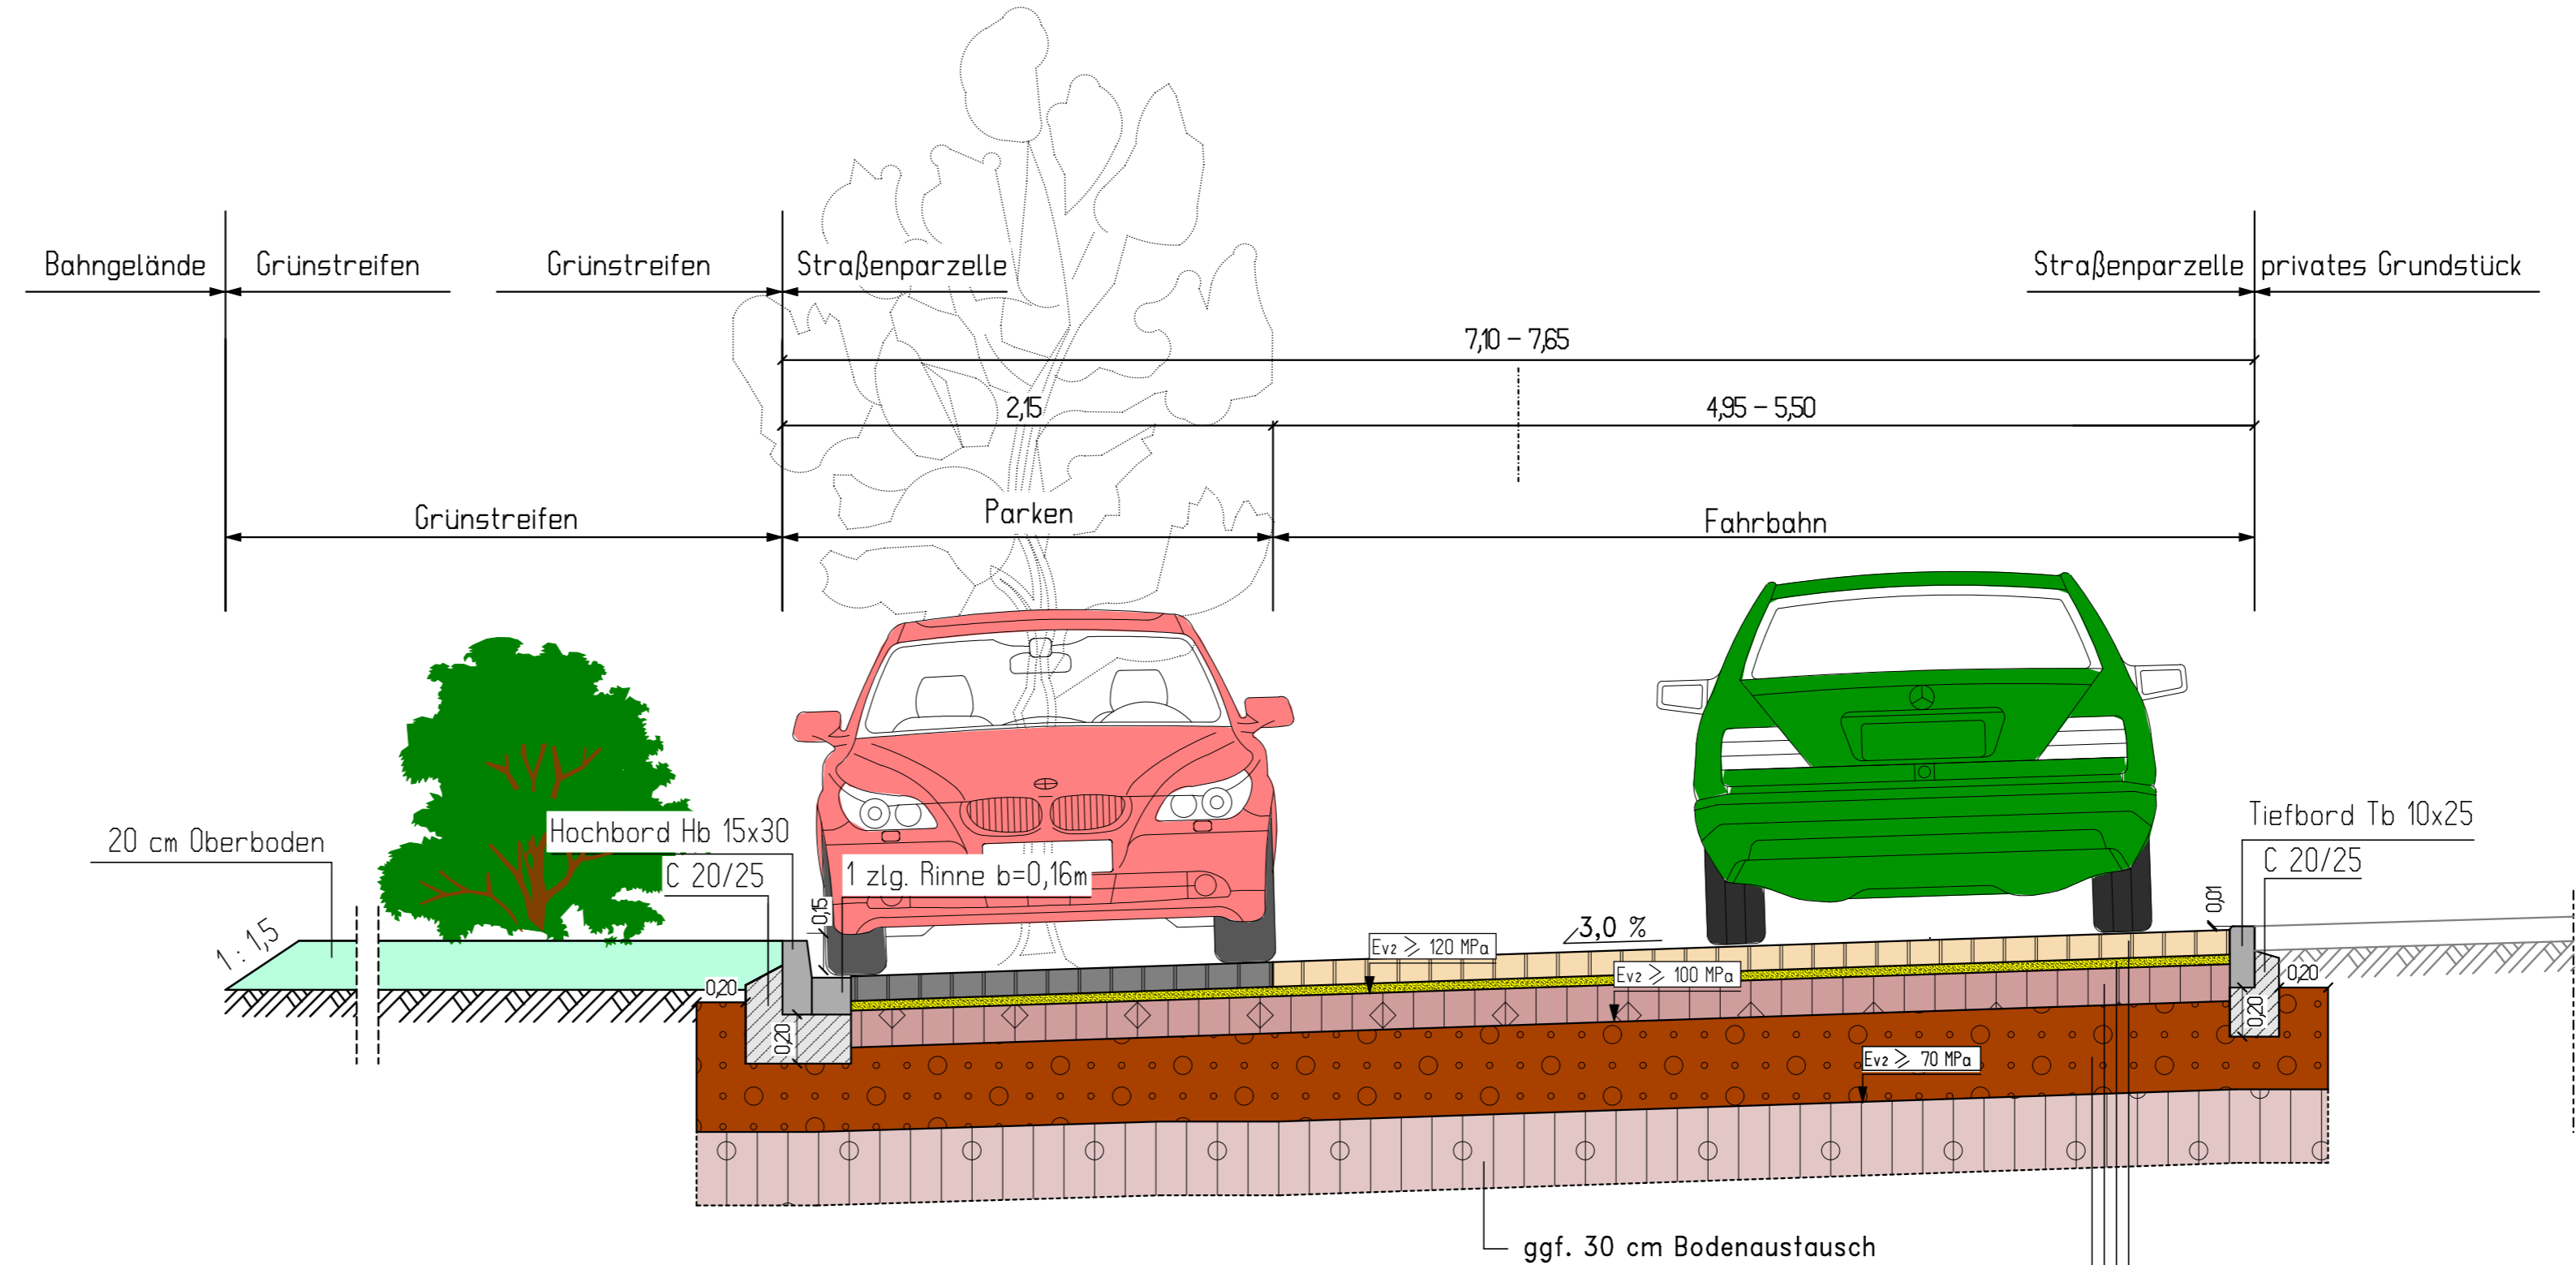


Regelquerschnitt nach RStO 12

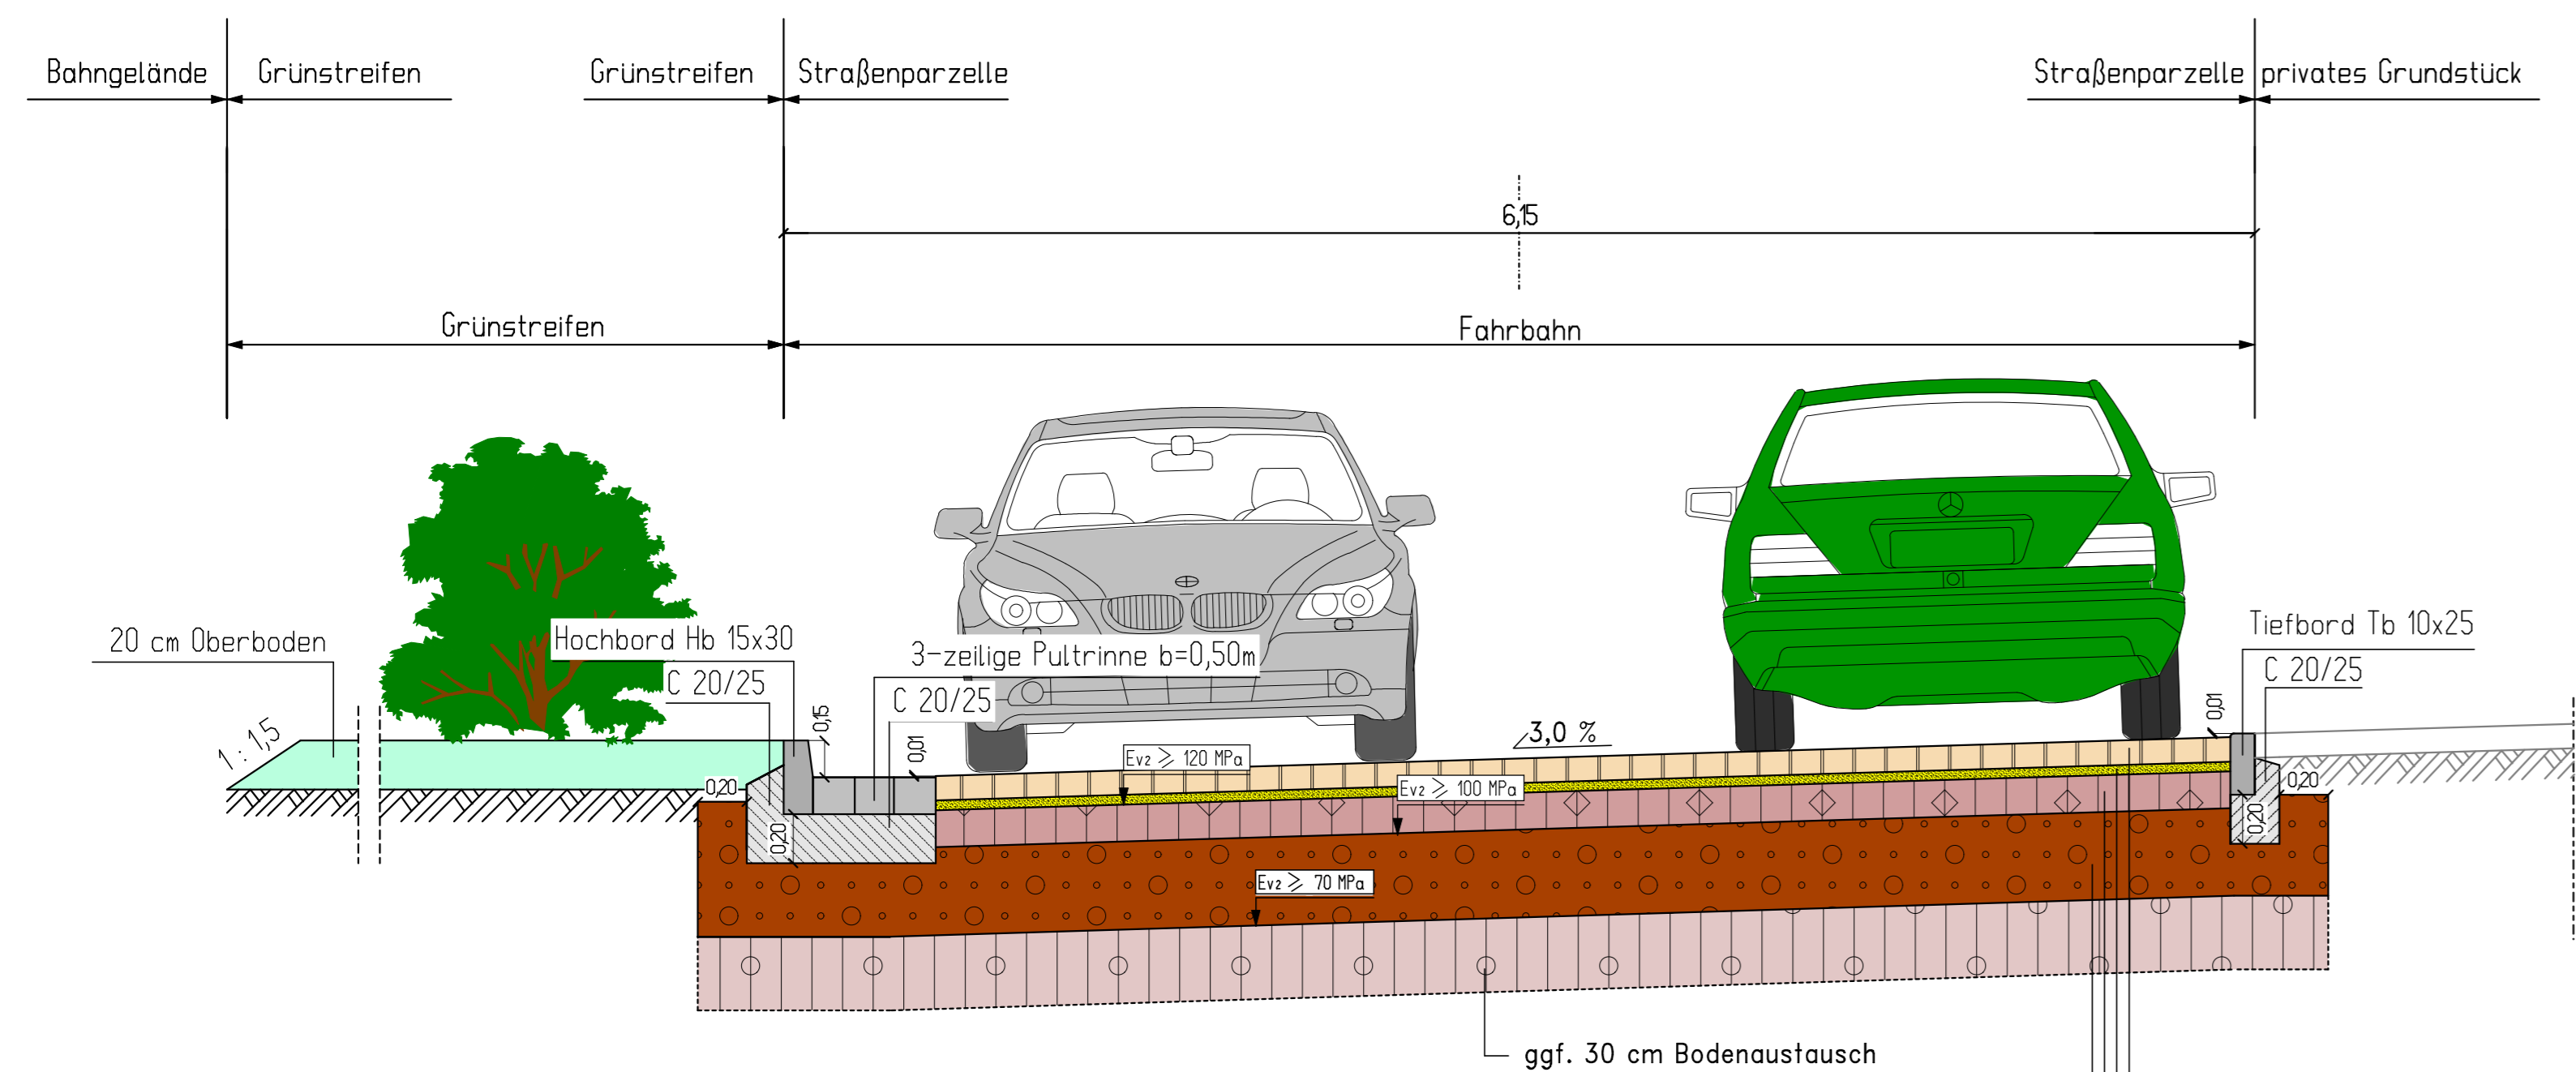

Tafel 3, Belastungsklasse 1,0- Zeile 1
 10 cm Pflasterdecke
 4 cm Splitt-Sand Gemisch 0/8
 20 cm Schottertragschicht
 31 cm Frostschuttschicht
 65 cm Gesamtdicke

Tafel 3, Belastungsklasse 1,0- Zeile 1
 10 cm Pflasterdecke
 4 cm Splitt-Sand Gemisch 0/8
 20 cm Schottertragschicht
 31 cm Frostschuttschicht
 65 cm Gesamtdicke

KARST INGENIEURE GMBH
 STÄDTTEBAU ■ VERKEHRSWESEN ■ LANDSCHAFTSPLANUNG

66283 NÖRTERSHAUSEN
 AM BREITEN WEG 1
 TEL.: 02605/9636-0
 FAX.: 02605/9636-98
 info@karst-ingenieure.de
 www.karst-ingenieure.de

Straßenplanung

Massnahme:
Ausbau der "Schützenstraße"
 Entwurfsplanung

Ortsbezirk:
Boppard
 Stadt
Boppard



Planart:
Regelquerschnitt

Dateiname: \\2Projekt\21802\Entwurfsplanung\VRQ\21802_20200313_RQ_EP_KK.gvp

Bearbeitet: O.Karst	Gezeichnet: kappaun	Geprüft: O.Karst	Datum: 14.05.2020
Nummer:	Datum:	Art der Änderung:	Projektnummer: 21.802
			Papierformat: 37,1 cm x 113,5 cm
			Maßstab: 1:25
			Unterlage: Blatt Nr.: 1