


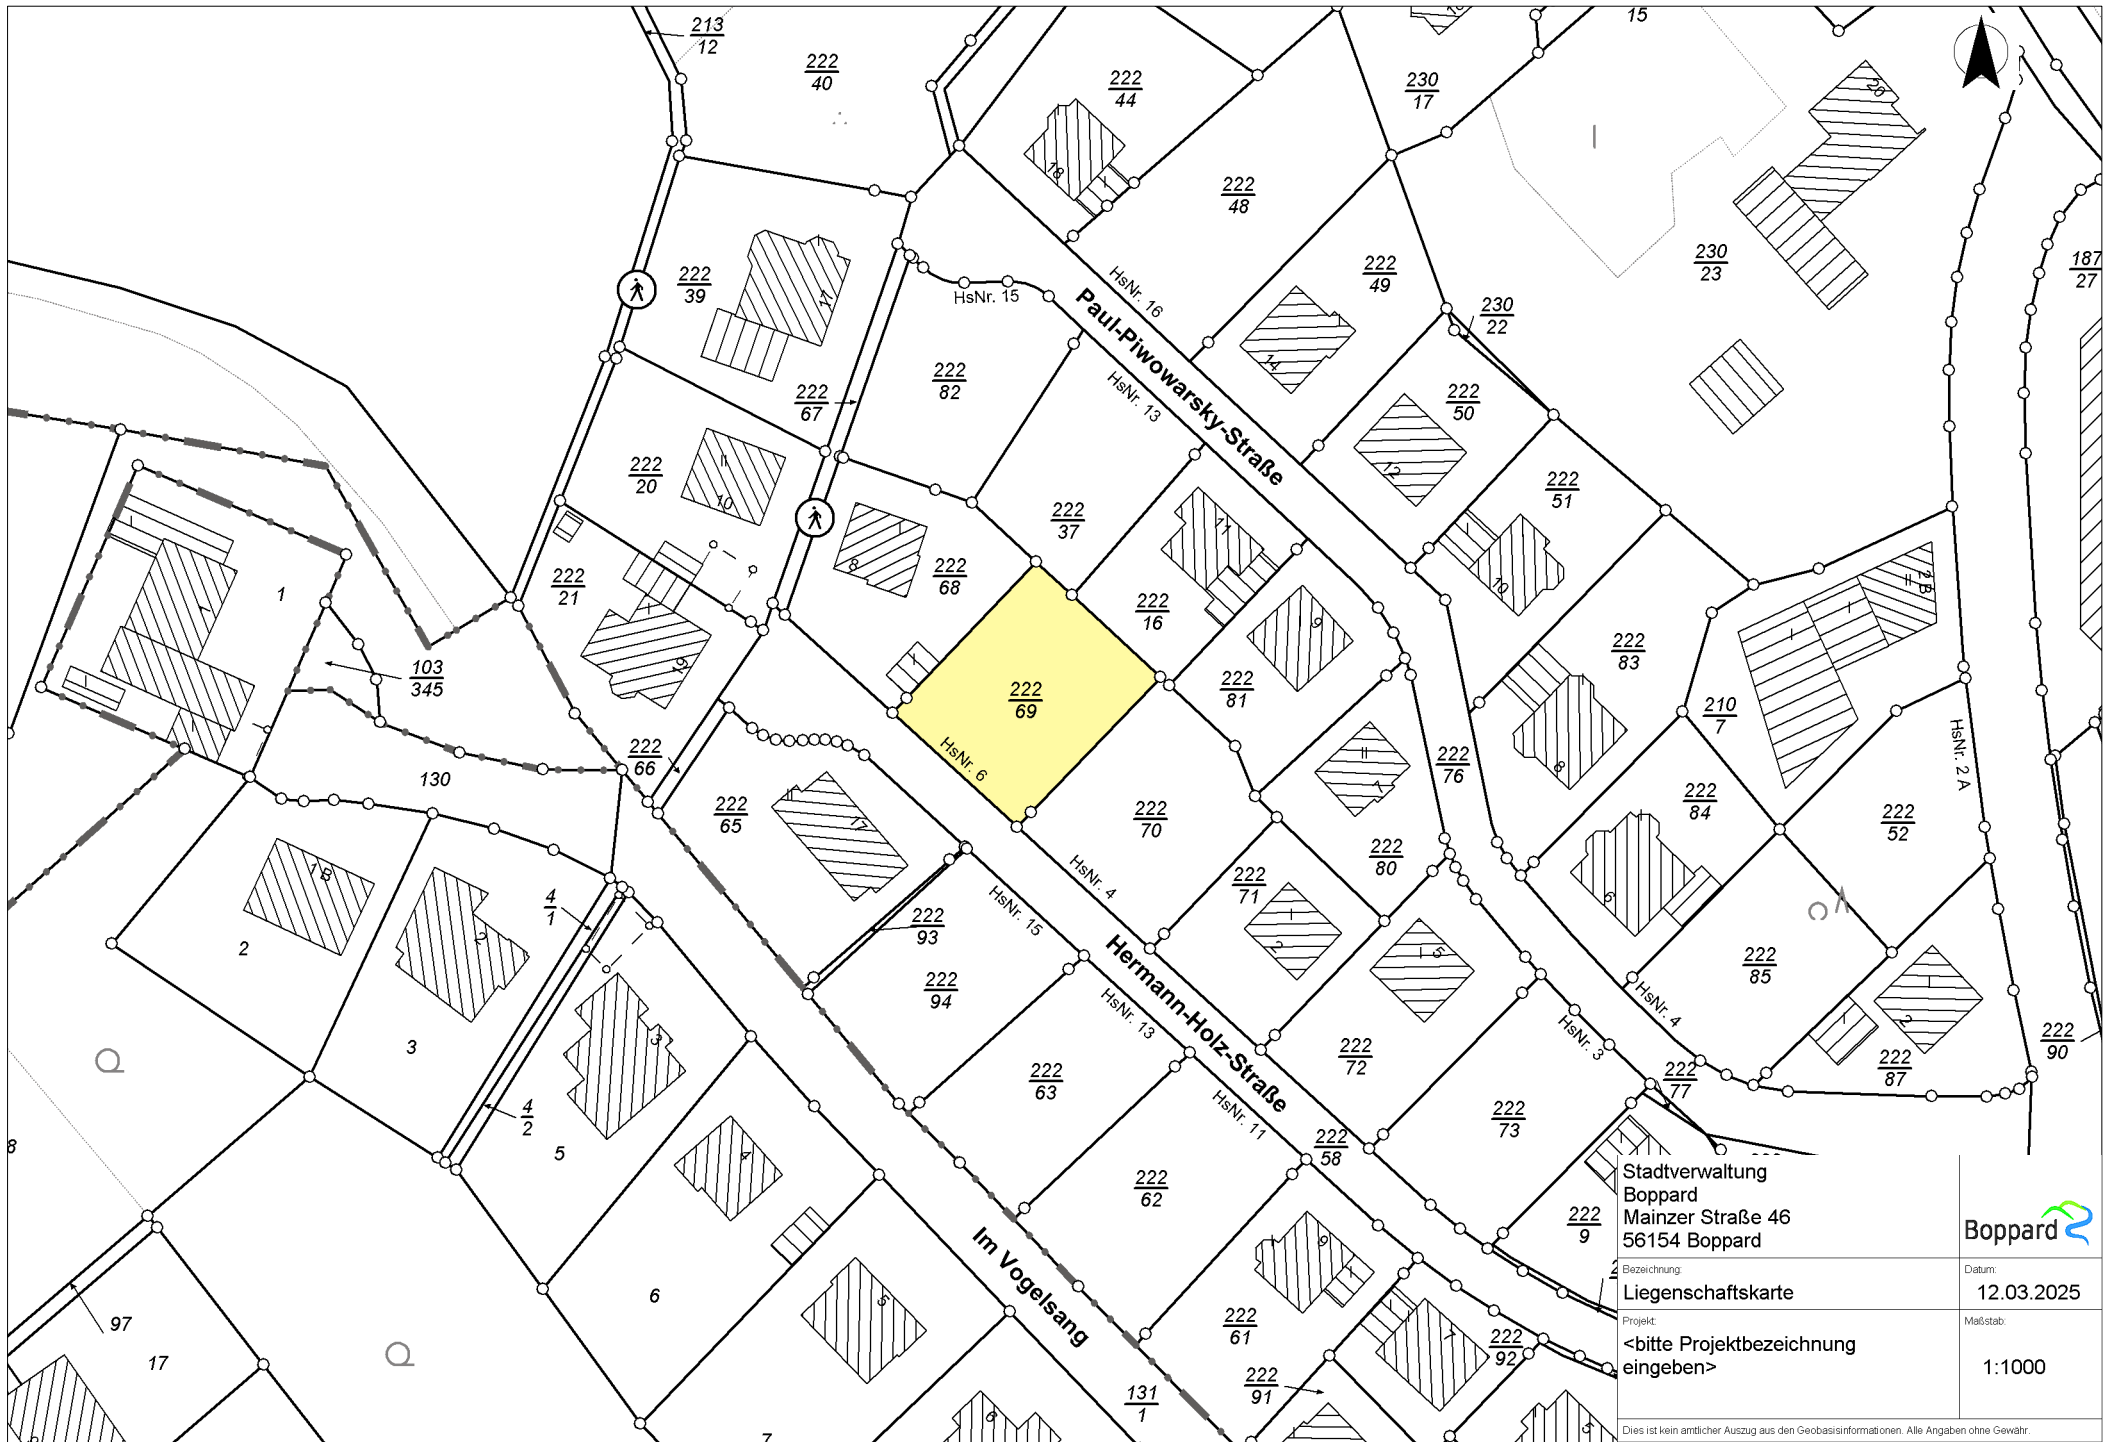

Stadtverwaltung
Boppard
Mainzer Straße 46
56154 Boppard

Bezeichnung:
Liegenschaftskarte

Projekt:
<bitte Projektbezeichnung
eingeben>



Datum:
12.03.2025

Maßstab:
1:1000

Dies ist kein amtlicher Auszug aus den Geobasisinformationen. Alle Angaben ohne Gewähr.