
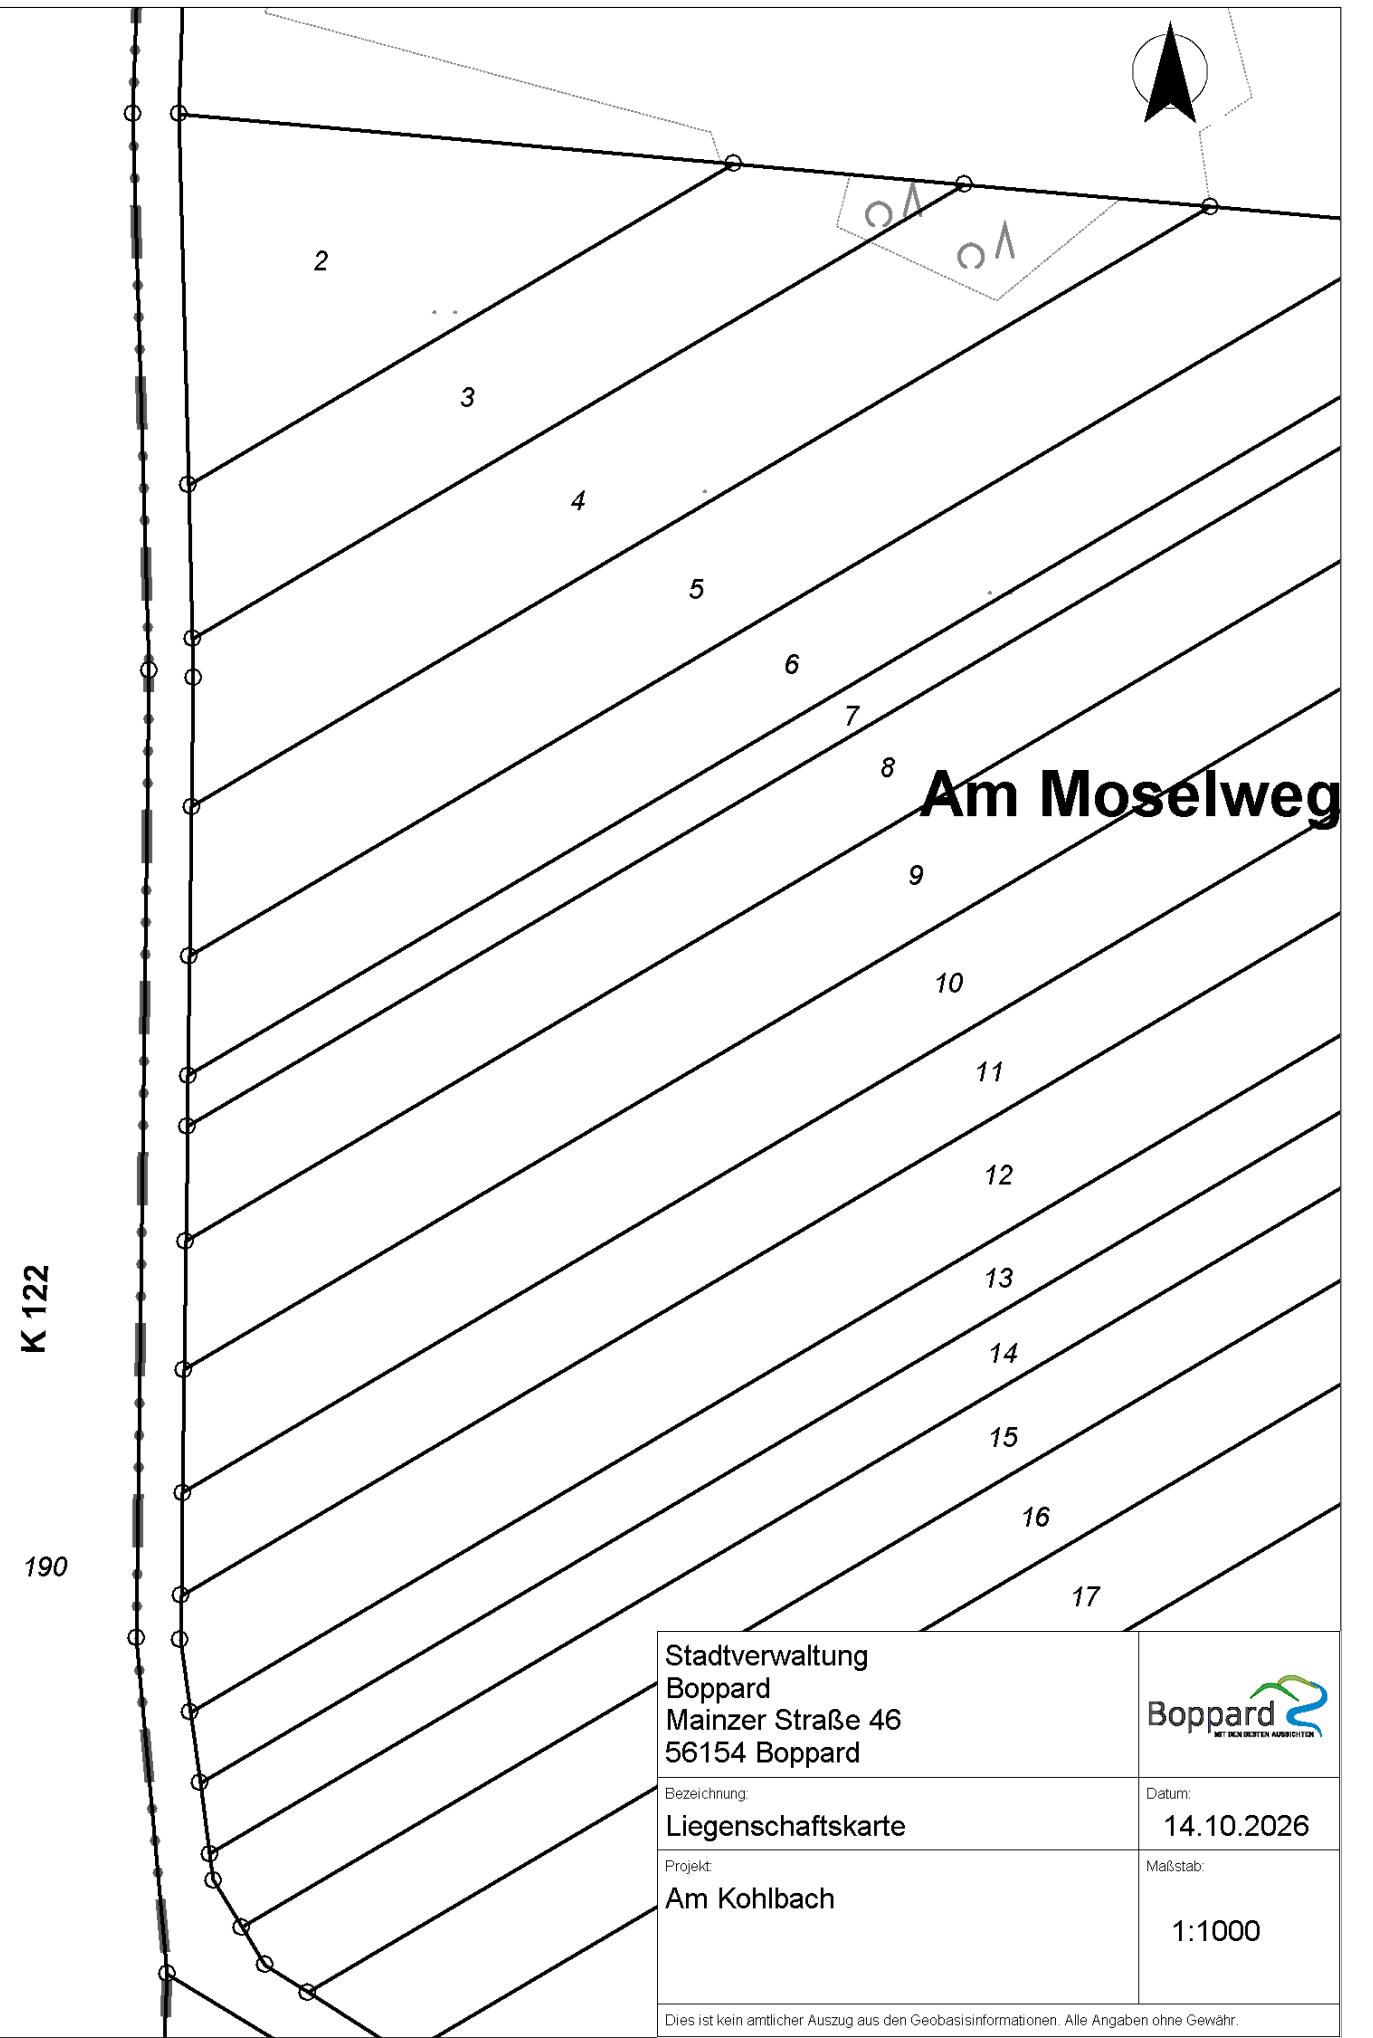


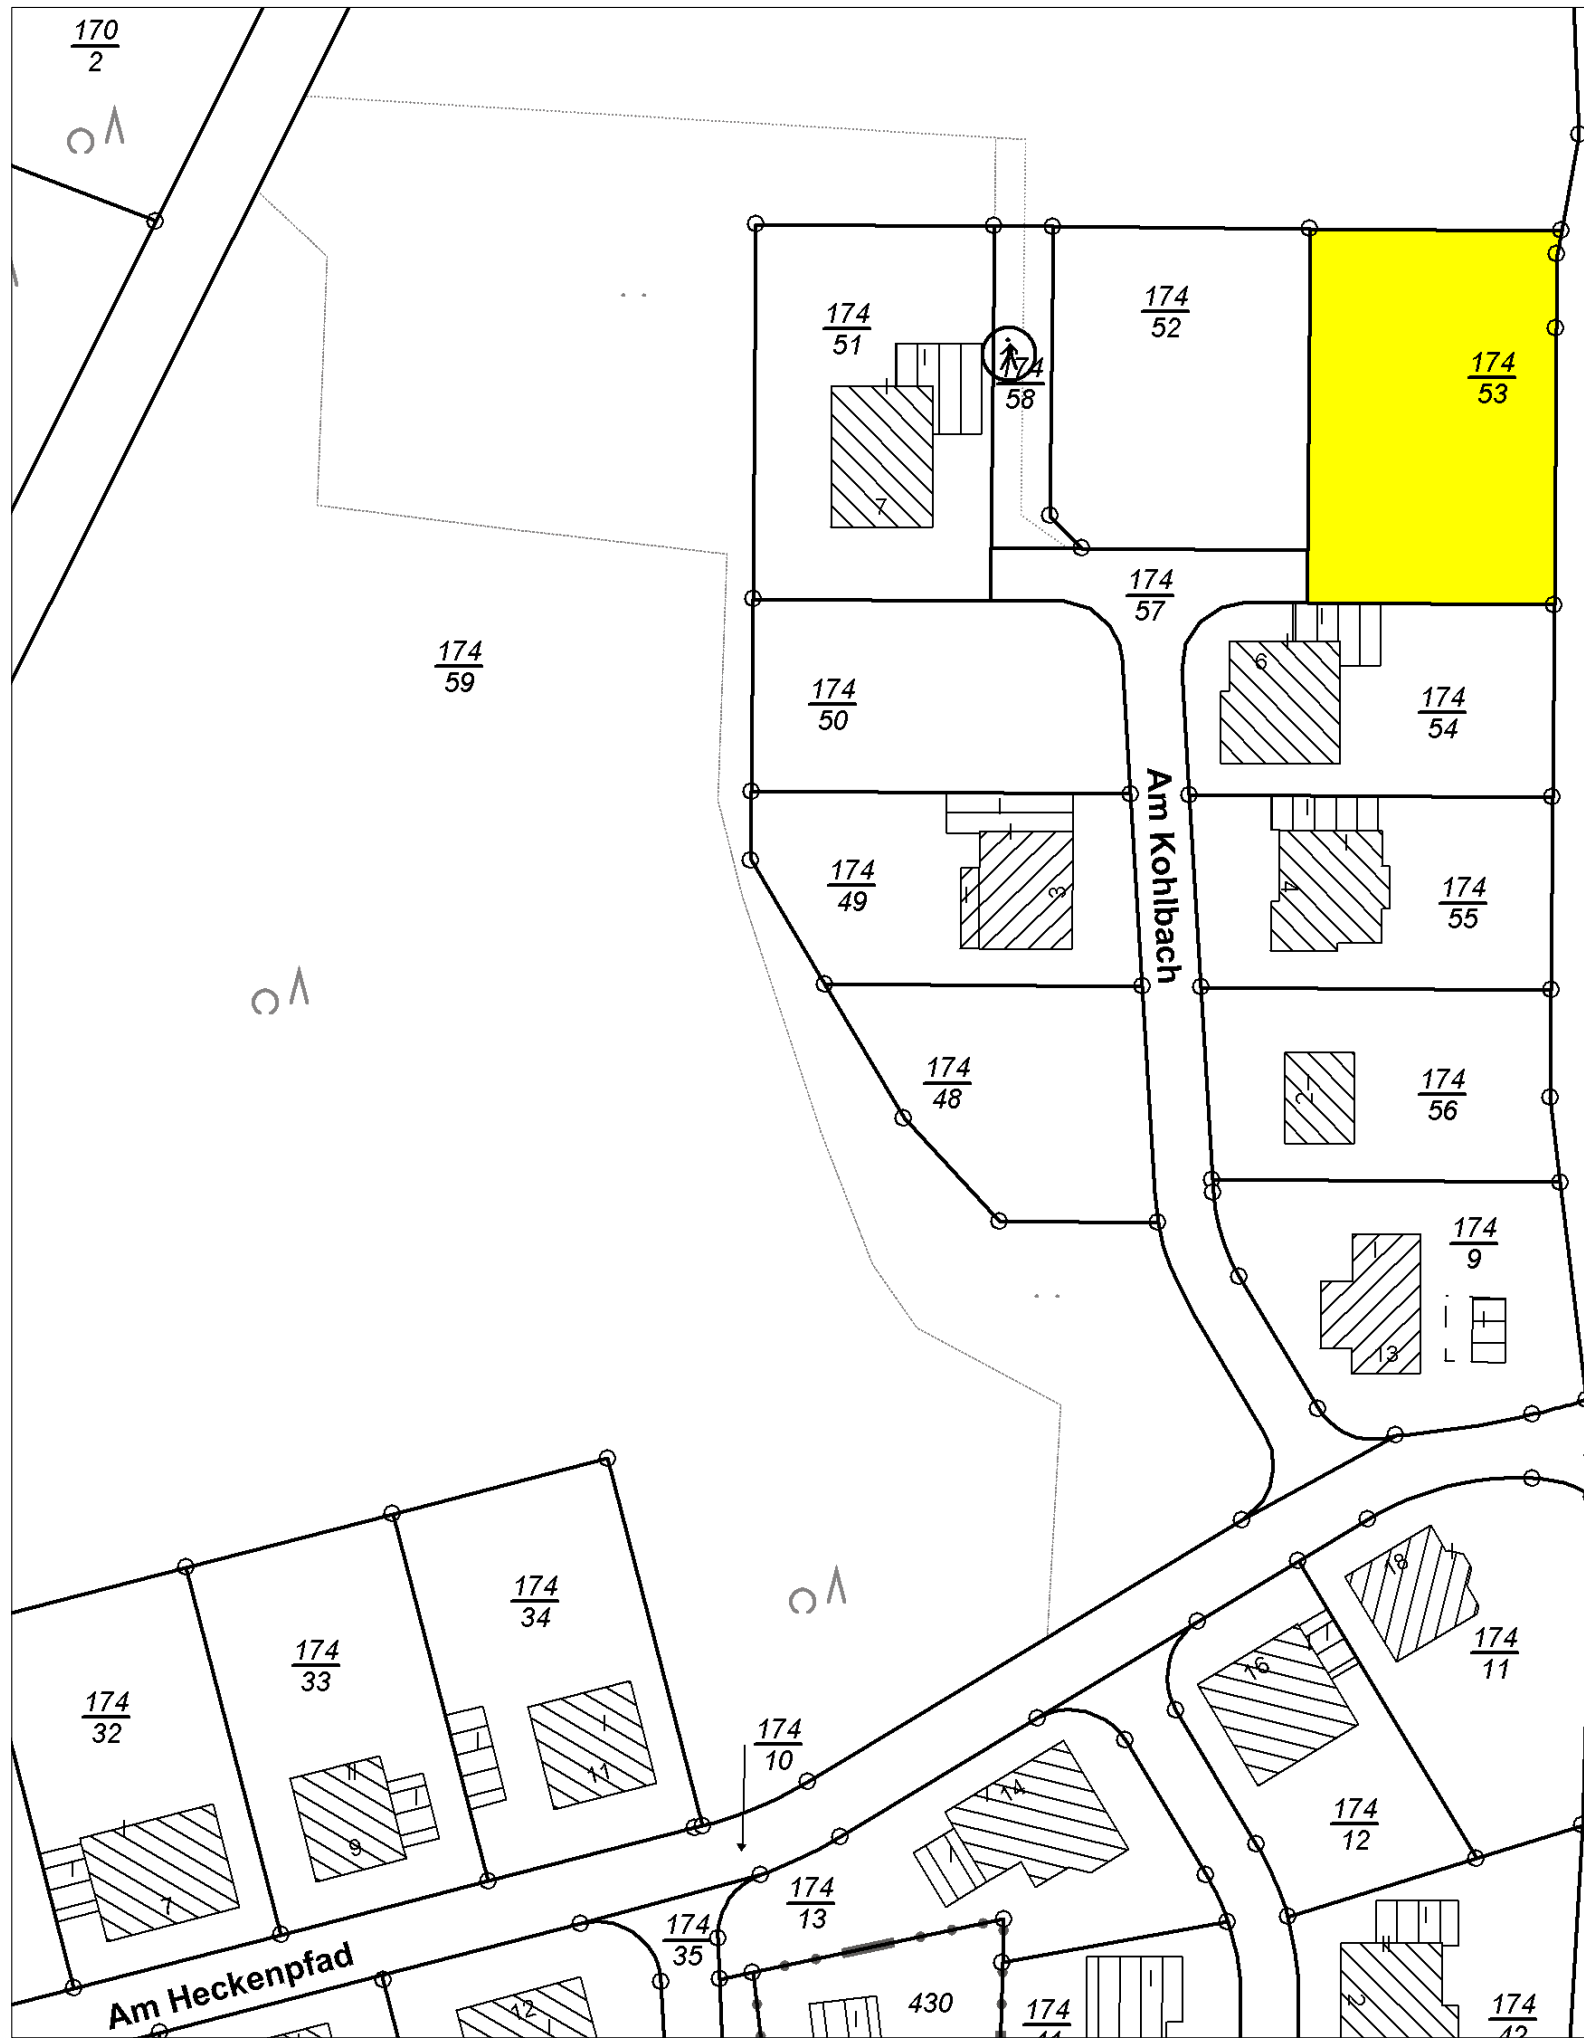

Stadtverwaltung Boppard Mainzer Straße 46 56154 Boppard	
Bezeichnung: Liegenschaftskarte	Datum: 14.10.2026
Projekt: Am Kohlbach	Maßstab: 1:1000
Dies ist kein amtlicher Auszug aus den Geobasisinformationen. Alle Angaben ohne Gewähr.	