


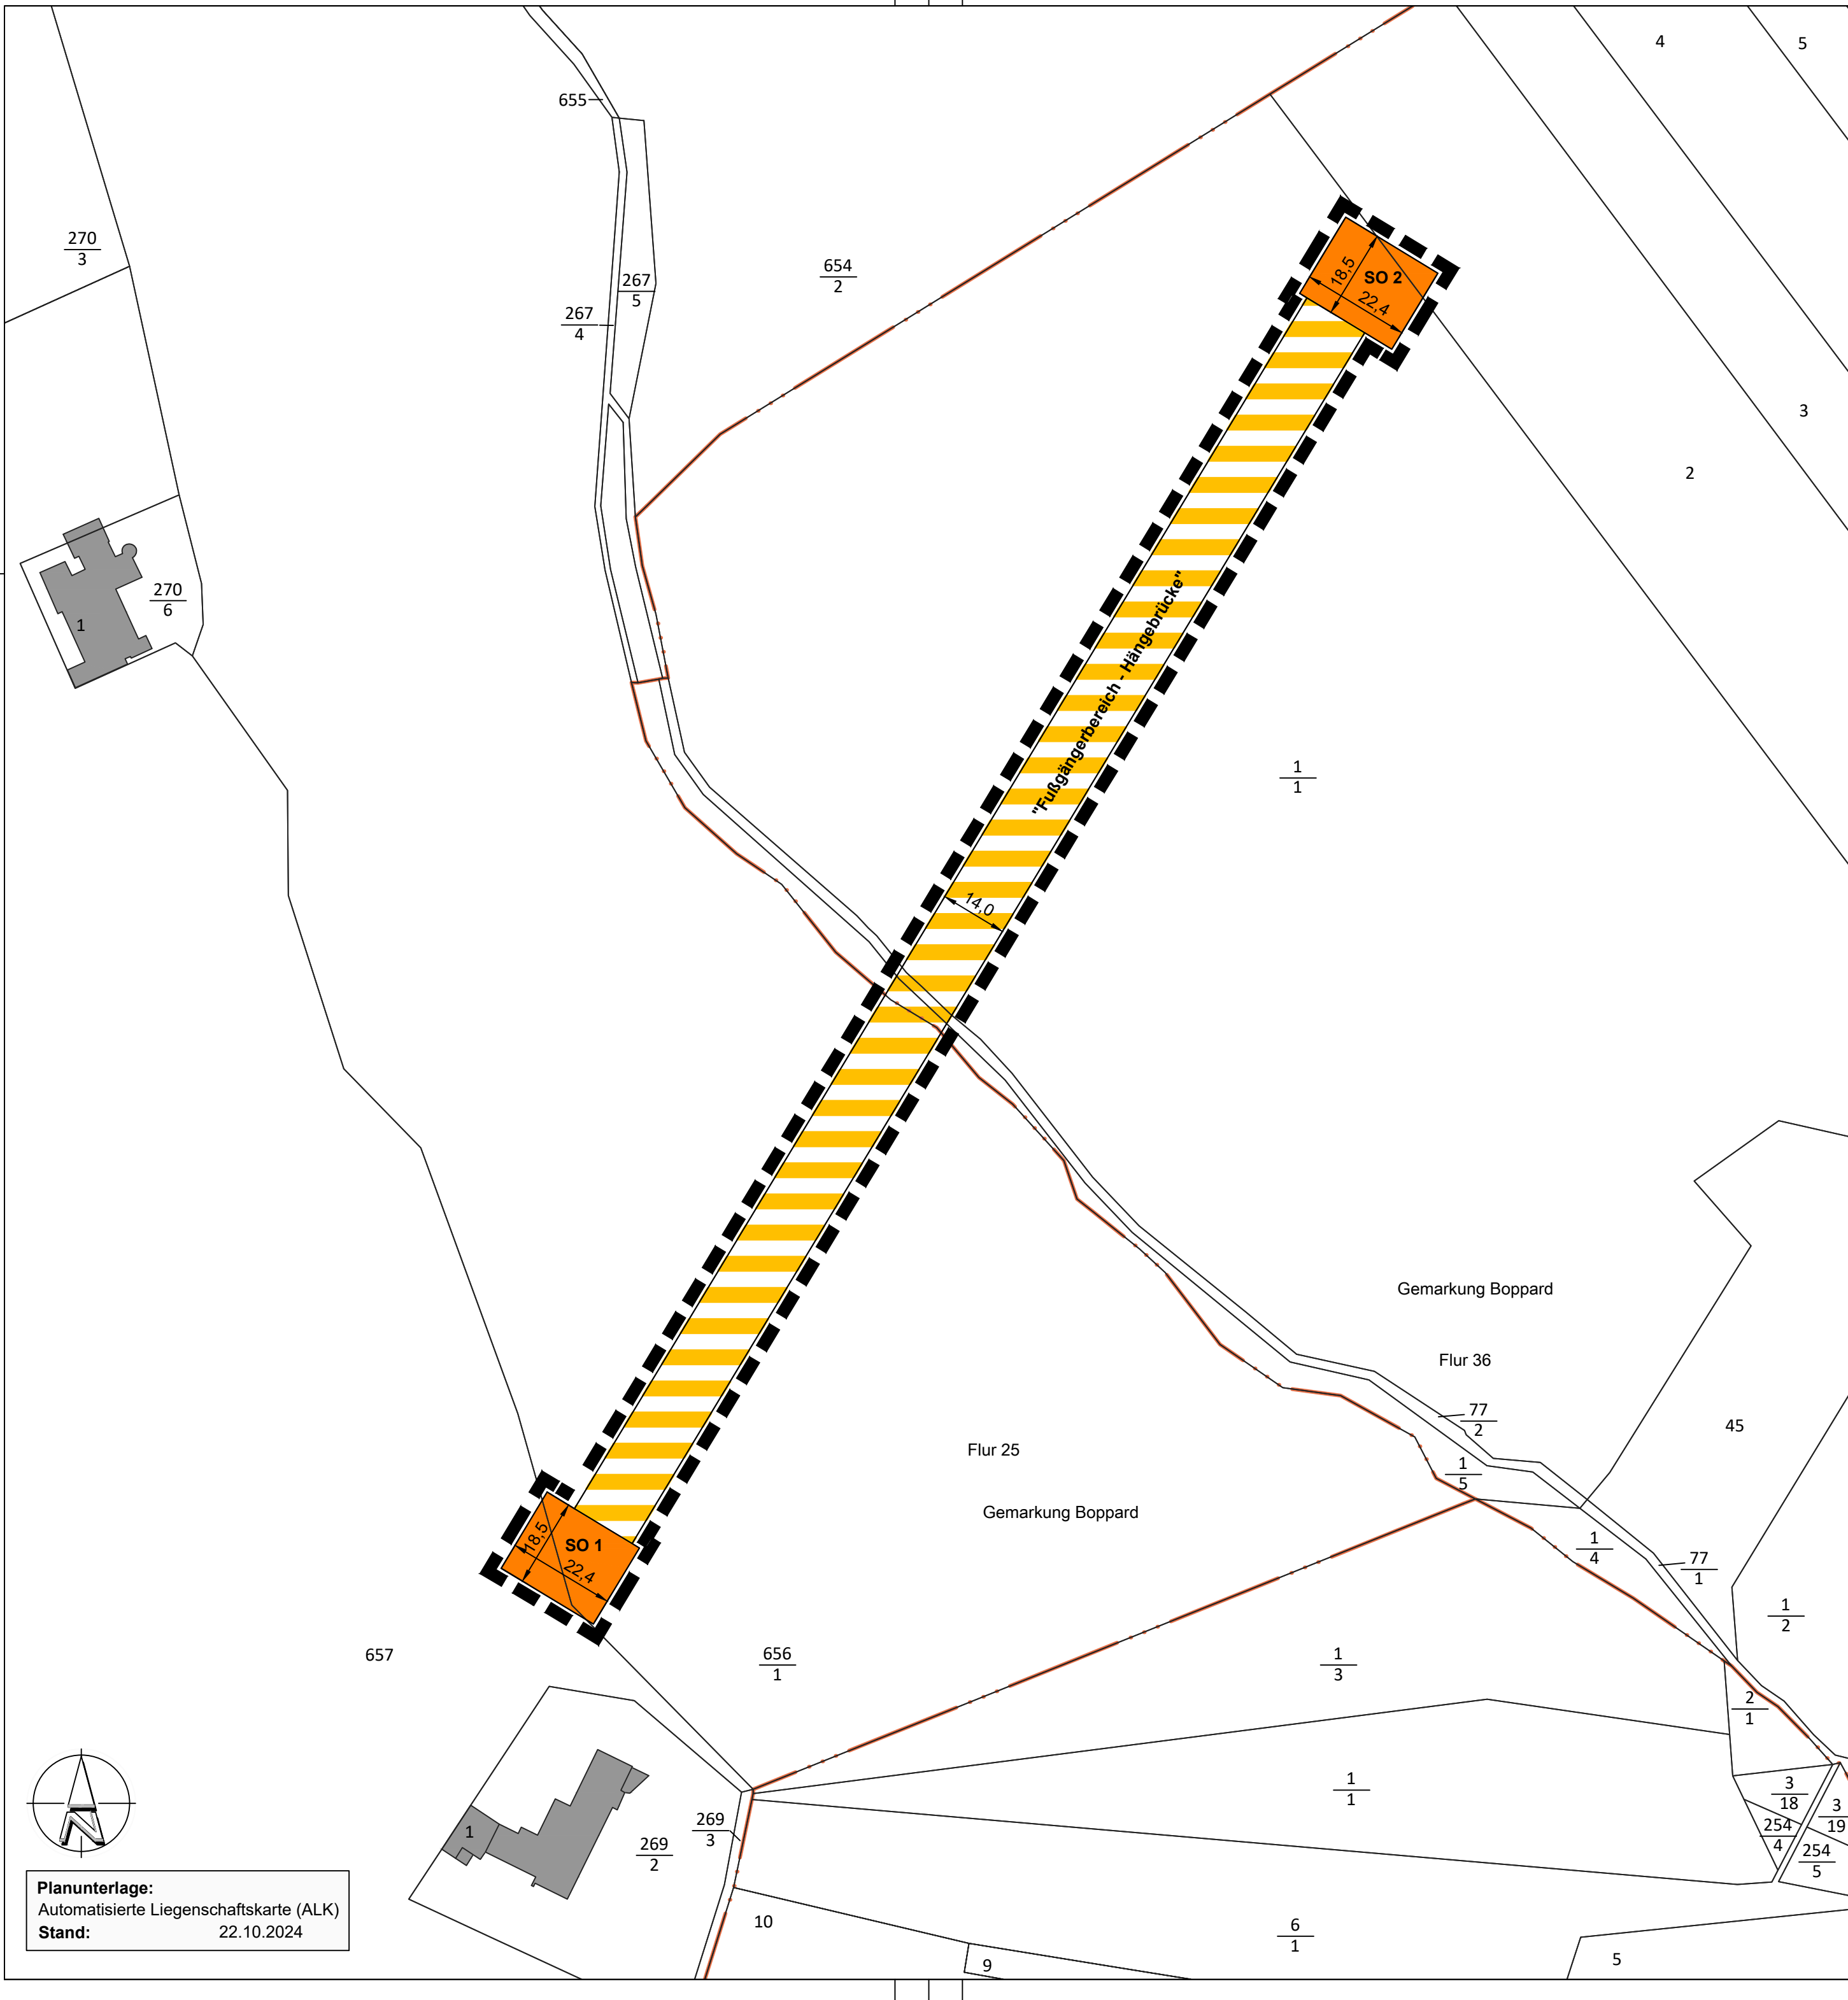

Planunterlage:
Automatisierte Liegenschaftskarte (ALK)
Stand: 22.10.2024

PLANZEICHENERKLÄRUNG

1. Art der baulichen Nutzung

(§ 9 Abs. 1 Nr. 1 BauGB)



Sonstiges Sondergebiet "Hängebrücke Boppard"
(§ 12 BauGB i. V. m. § 11 Abs. 1 BauNVO)


2. Verkehrsflächen

(§ 9 Abs. 1 Nr. 11 BauGB)




private Verkehrsfläche besonderer Zweckbestimmung
"Fußgängerbereich - Hängebrücke"

3. Sonstige Planzeichen mit Festsetzungscharakter

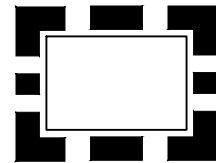

Grenze des räumlichen Geltungsbereichs
des Bebauungsplans (§ 9 Abs. 7 BauGB)

4. Sonstige Planzeichen ohne Festsetzungscharakter

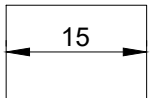

Vermaßung, z. B. 15 Meter

Stadt Boppard
Vorhabenbezogener Bebauungsplan
"Hängebrücke Boppard"

Vorentwurf

Maßstab: 1:1.000
Blattgröße: DIN A2
Projekt-Nr.: PKO 23-013

Gezeichnet: Arz / Fü
Stand: 01.06.2026

FIRU
www.firu-mbh.de

FIRU Koblenz GmbH
Schloßstraße 5
56068 Koblenz

Tel: +49 261 914798-0
Fax: +49 261 914798-19
firu-ko@firu-ko.de