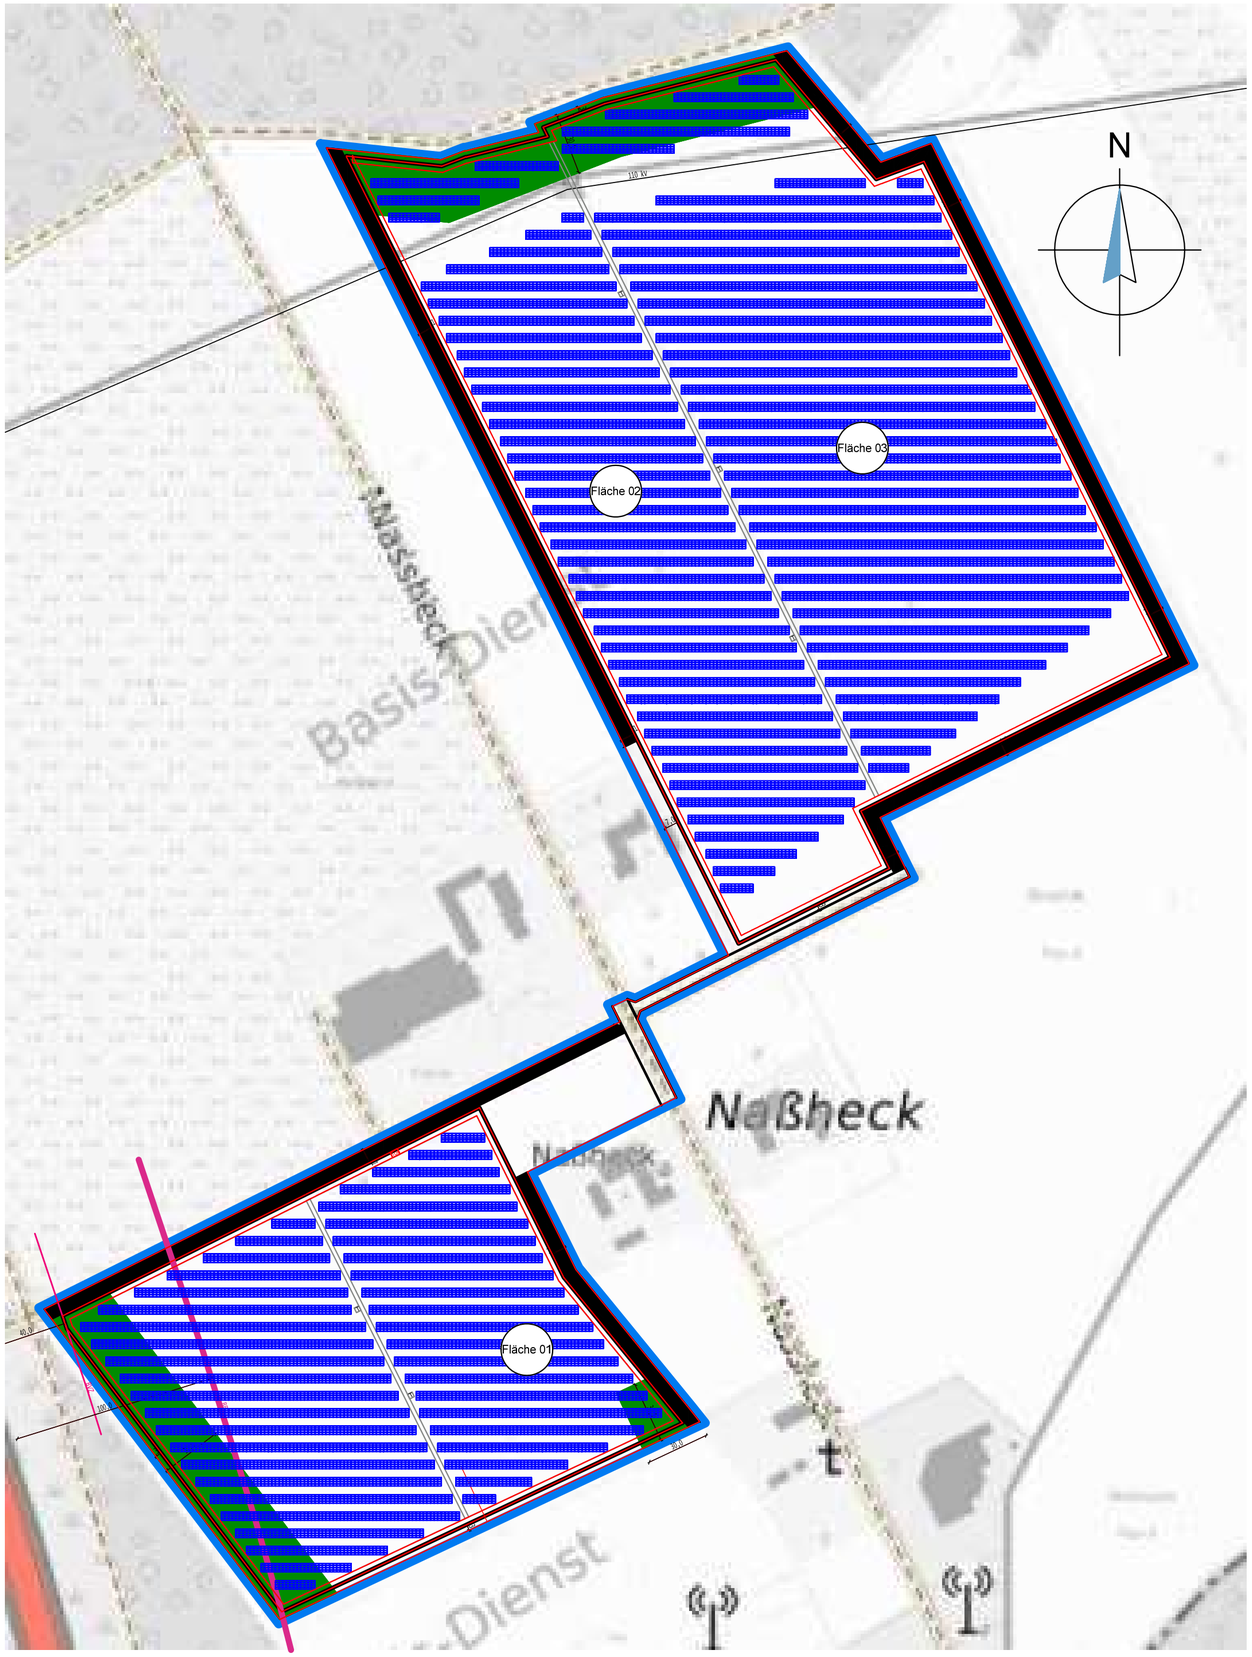

Fläche 01 - 9.200 Module - Longi 375 Watt
Fläche 02 - 8.020 Module - Longi 375 Watt
Fläche 03 - 12.045 Module - Longi 375 Watt

| Auftraggeber | Bauvorhaben |
|---|---|
| energy for people GmbH<br>Robert-Bosch-Str. 10, Haus III<br>56410 Montabaur | Solarpark FLG |

ENERGY FOR PEOPLE

| Index | Änderungen | geändert am | geändert von |
|---|---|---|---|
| | | | |

| | | | |
|---|---|---|---|
| Blatt: | | Projekt: | FLG<br>Solarpark |
| Größe: | | | |
| Urspr. | | Zeichnung: | Solarpark FLG<br>29.265 Module Longi 375 Watt<br>Generatorleistung 10.974,38 kWp |
| Datei: | Frei6010 | | |
| Stand | 01.03.2021 | | |
| | Datum / Name | Gewerk: | PV |
| Bearb. | 01.03.2021 OTI | | Maßstab: |
| Gepr. | | | |